

透水は湿潤な日本の気候にマッチした自然に優しい製品です。
雨水を地中に還元し降雨の返りも少なく、人に優しい歩行空間を演出します。



上野ヶ丘中学校




犬飼中学校




久原公民館

カラーバリエーション


◇ブラウンシリーズ

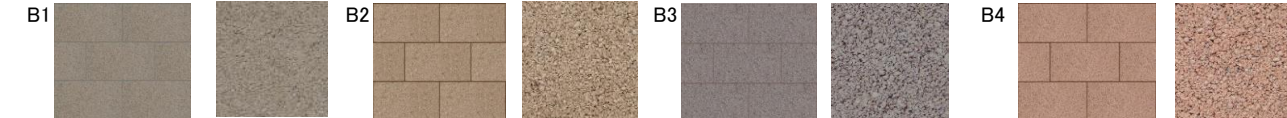


◇グレイシリーズ

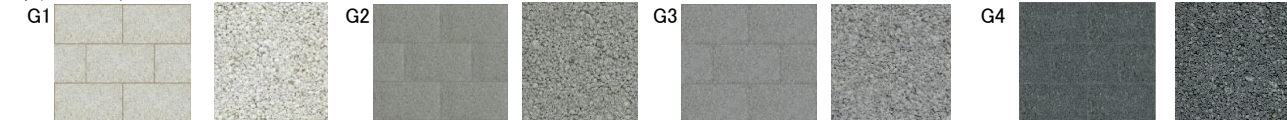

◇ブリックシリーズ

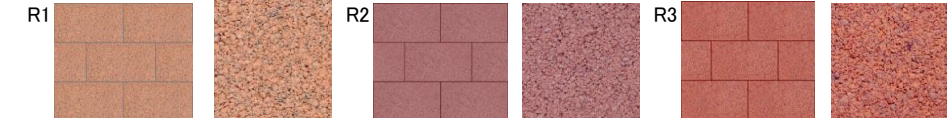


◇その他 緑

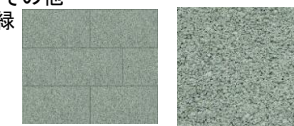


規格寸法

■ タウンN 型※ 受注生産

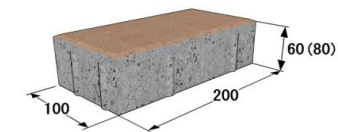


■ ストレート ※ 受注生産

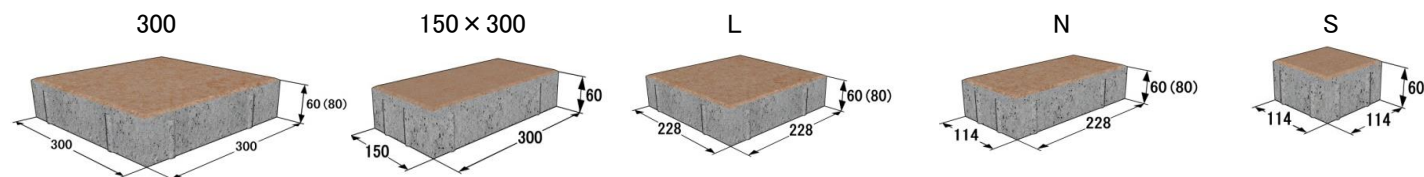

形状	規格寸法	厚さ	重量	使用量
	D×L	mm	kg	個/m ²
タウン N	100 × 200	60	2.8	50
	100 × 200	80	3.7	
ストレート300	300 × 300	60	13	11.1
	300 × 300	80	17	
ストレート150×300	150 × 300	60	6.5	22.2
	228 × 228	60	7	
ストレート L	228 × 228	60	7	19.2
	228 × 228	80	9.2	


形状	規格寸法	厚さ	重量	使用量
	D×L	mm	kg	個/m ²
ストレート N	114 × 228	60	3.5	38.5
	114 × 228	80	4.6	
ストレート S	114 × 114	60	1.7	77

レイアウトサンプル

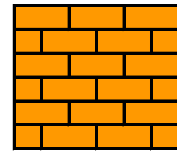

パターン BN-1


カラー: R1・R2・R3

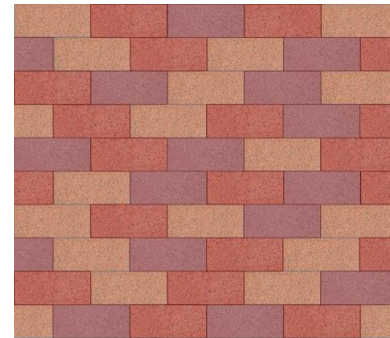

B2・B3・B4




G1・G2・G3

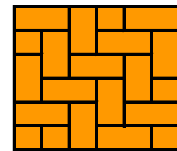


パターン BN-2


カラー: R1・R2・B3

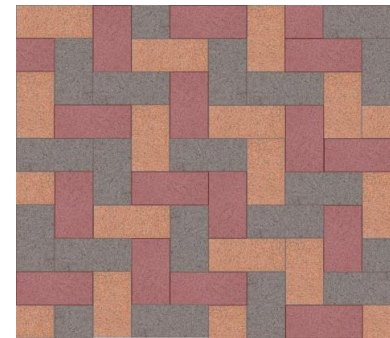

R1・R2・G3

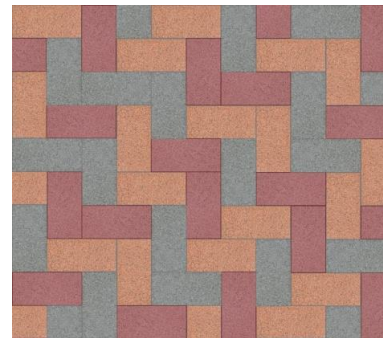

R1・B3・G3

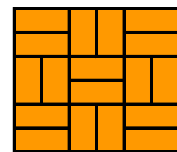


パターン BN-12


カラー: R1・B1・B3



R1・R2

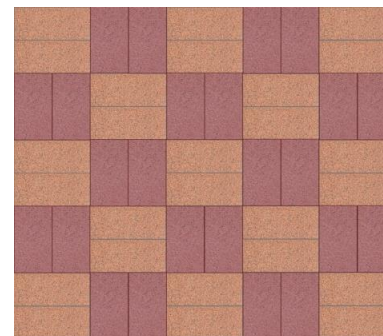

R2・B4

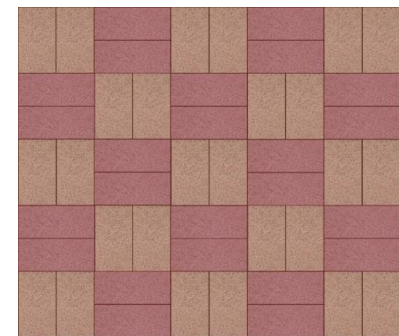


※ レイアウトのご指定は、パターンとカラーの組み合わせをご指示ください。
※ 下記以外のレイアウト例をホームページにて多数掲載しております。

<http://www.scon.jp>


舗装構成(参考図)

歩道部

車両乗入部

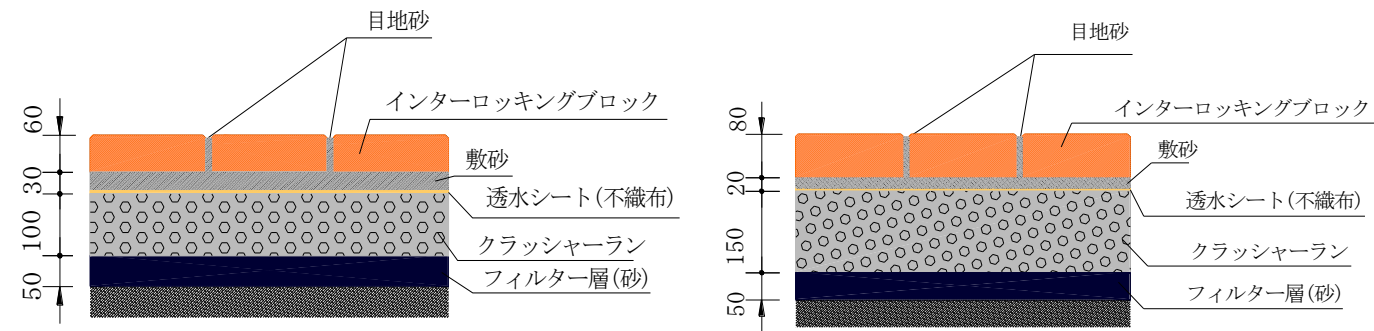

施工手順

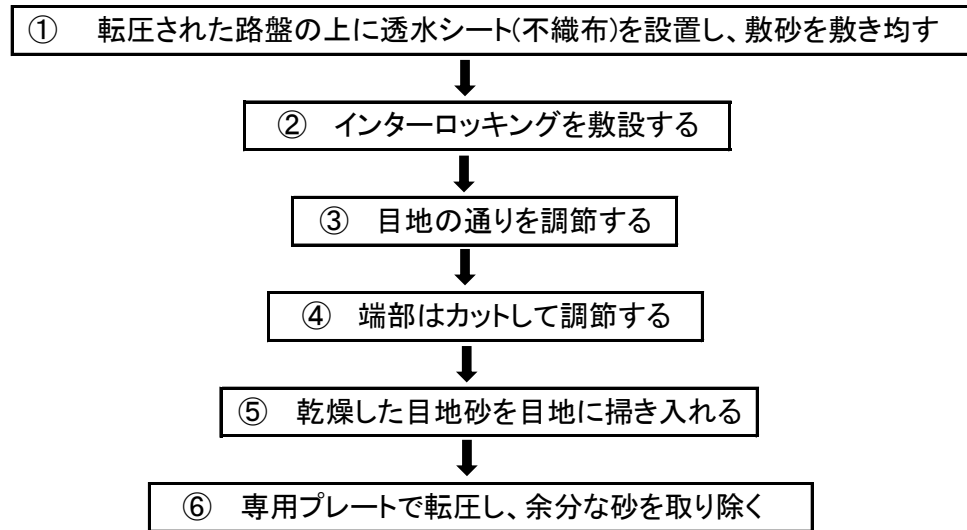

※ 施工手順の詳細は当社ホームページをご覧ください。


<http://www.scon.jp>
三和コンクリート 株式会社

営業本部 〒870-7102 大分県豊後大野市三重町菅生431-34
TEL : 0974-22-3303 FAX : 0974-22-3337

熊本営業所 〒861-8019 熊本市東区下南部2丁目17-29
TEL : 096-237-6481 FAX : 096-237-6485



Inter Locking Block ***Tousui***

インターロッキングブロック 透水



S^{ACWA}_C concrete **三和コンクリート 株式会社**